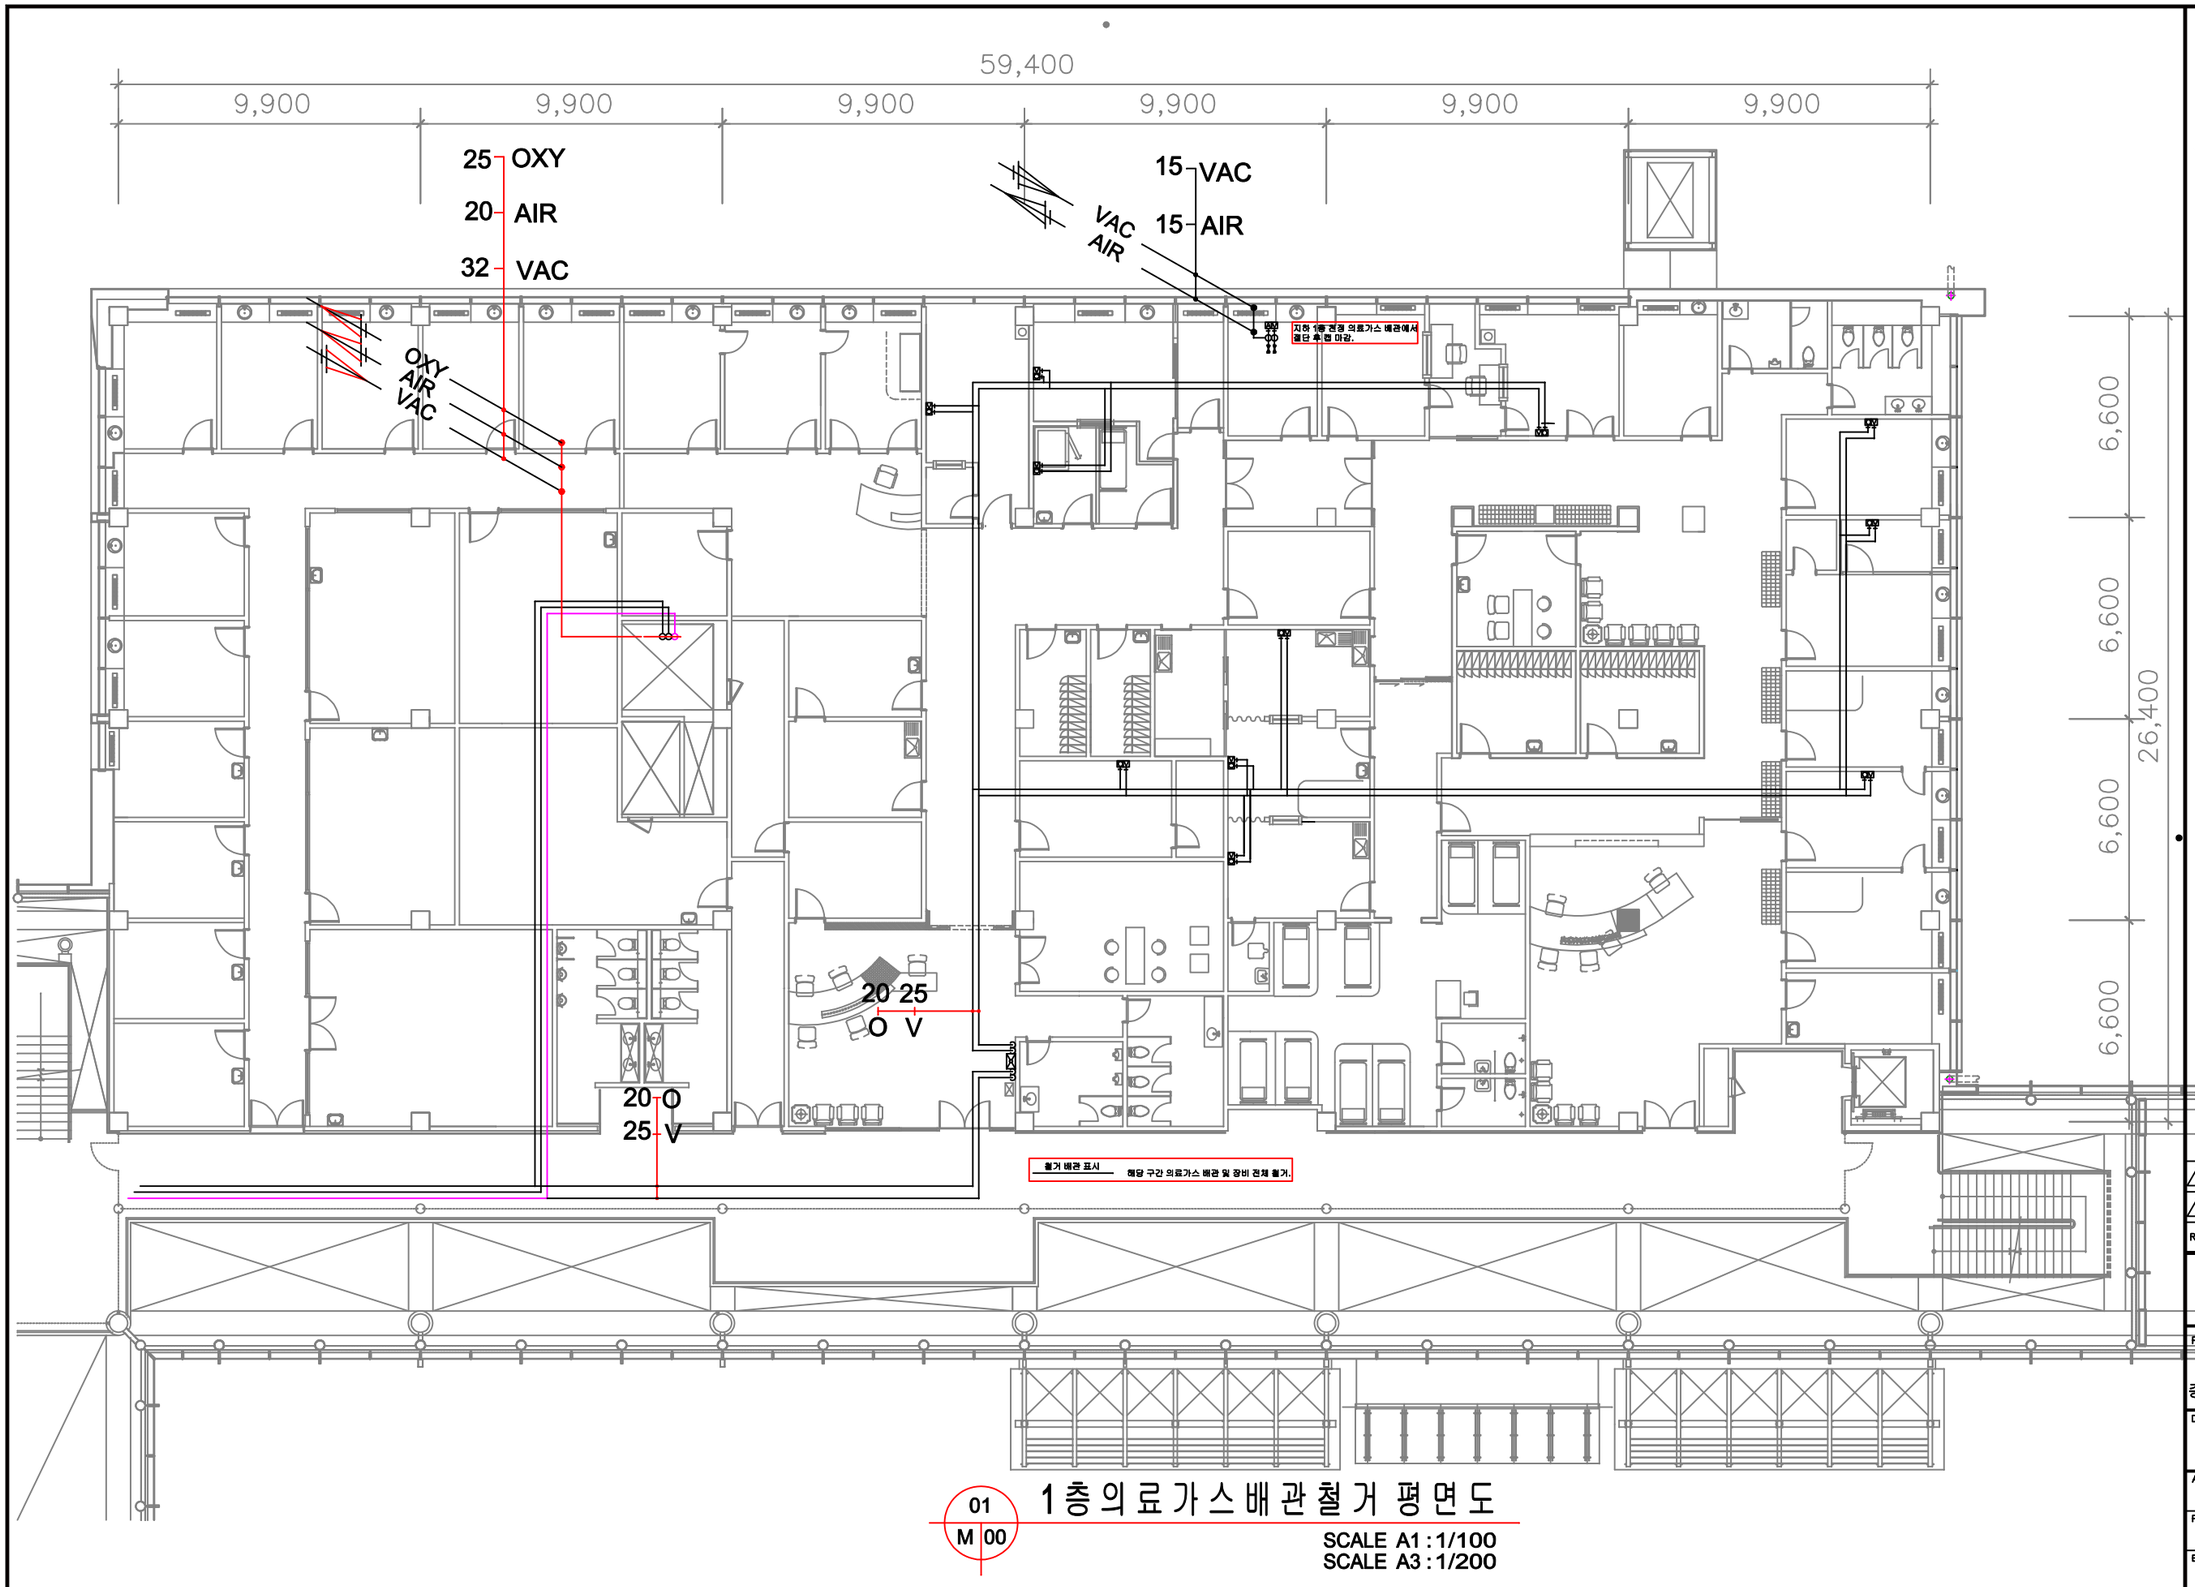


1층 의료가스배관철거 평면도

01
M 00

SCALE A1 : 1/100
SCALE A3 : 1/200

제주대학교병원
JEJU NATIONAL UNIVERSITY HOSPITAL

NOTE


REV.	DATE	DESCRIPTION	BY	BY	APP
1					
0					

ARCHITECTS ENGINEERS & DEVELOPMENTS
주식회사 건축사사무소 우림

PROJECT TITLE
제주대학교병원
종합검진센터 확장 및 리모델링공사

DRAWING TITLE

APPROVAL DATE	APPROVED
PROJECT NO.	CHECKED 2
ENGINEER	CHECKED 1
SCALE A3 : 1/100	DRAWN / DATE
DRAWNG NO. M - 08	REV.

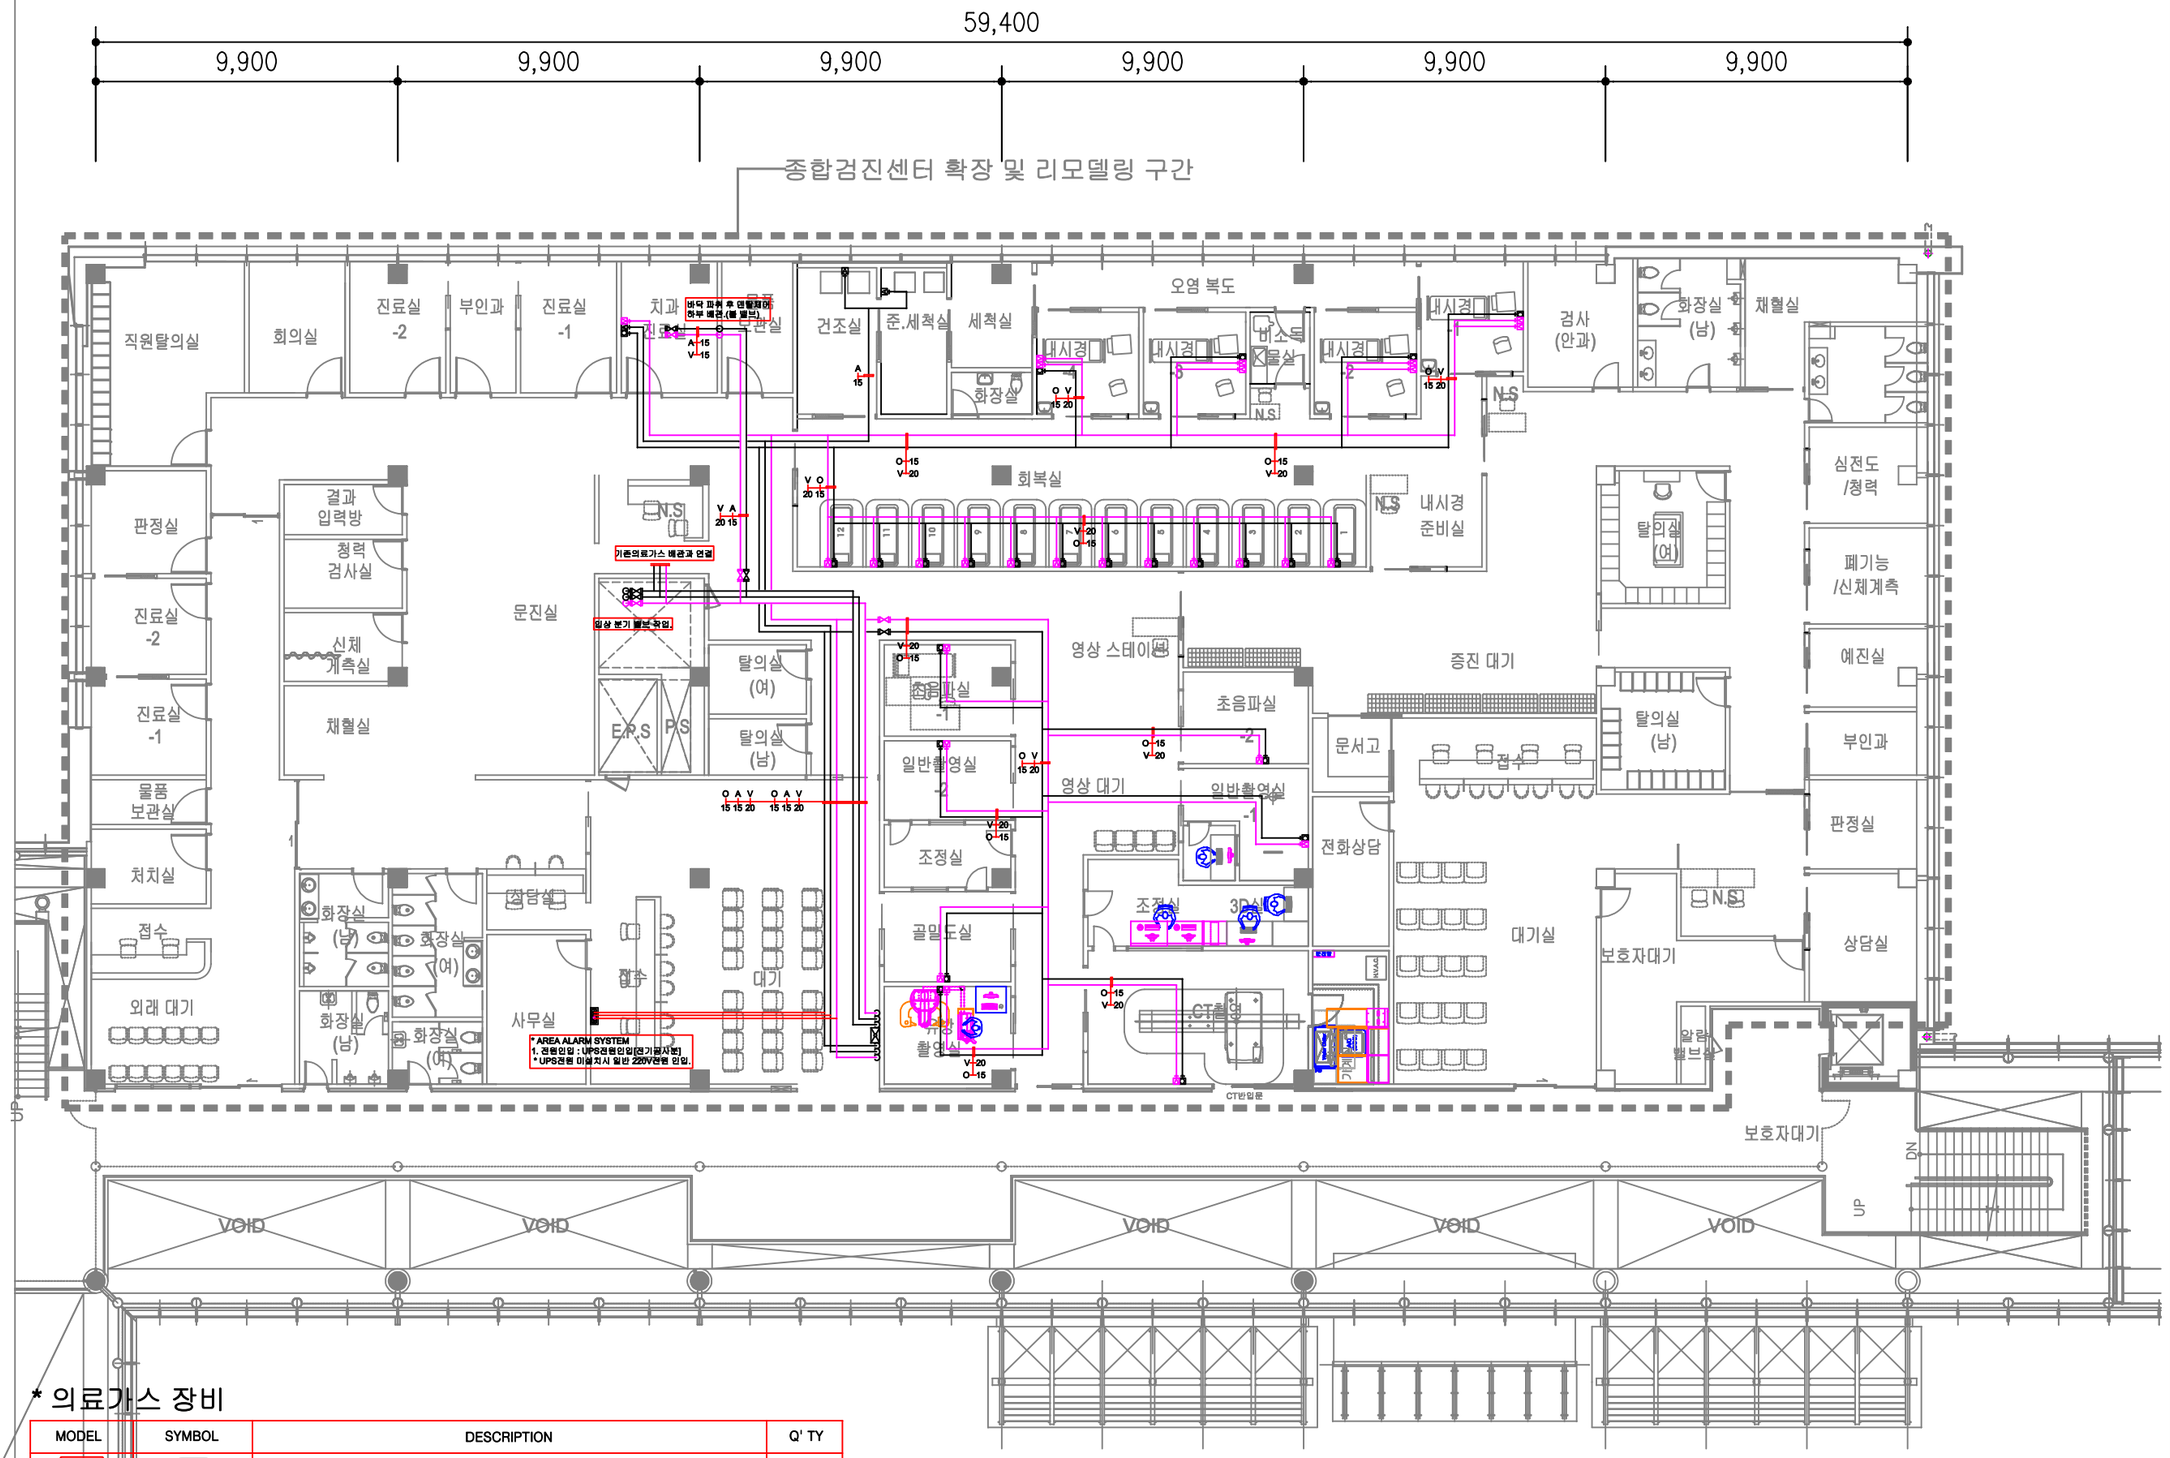

* 의료가스 장비

MODEL	SYMBOL	DESCRIPTION	Q' TY
K - 1		DIGITAL AREA ALARM SYSTEM (3FUNC. / OXY, AIR, VAC)	1
K - 2		ZONE VALVE UNIT (3FUNC. / OXY, AIR, VAC)	1
K - 3		WALL OUTLET UNIT (1FUNC. / AIR)	2
K - 4		WALL OUTLET UNIT (2FUNC. / OXY, VAC)	
K - 5		WALL OUTLET UNIT (3FUNC. / OXY, VAC, VAC)	4
K - 6		WALL OUTLET UNIT (3FUNC. / OXY, AIR, VAC)	1

1 - 지상1층 의료가스 평면도 (변경 후)

SCALE = 1 / 200

PROJECT TITLE
제주대학교 병원
종합검진센터 확장 및
리모델링공사

PROJECT KINDS

PROJECT NO.

NOTE

REVISION

DRAWN BY:
CHECKED BY:
DESIGNED BY:
APPROVED BY:

DRAWING TITLE


DATE:


SHEET NO.


SCALE

(주)건축사사무소 우 림
ARCHITECTS
ENGINEERS & DEVELOPMENTS


제주시 연삼로 395, (4F)
TEL : (064) 759-5777
FAX : (064) 759-5778
E-mail : woorim5777@hanmail.net

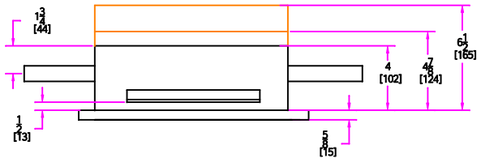


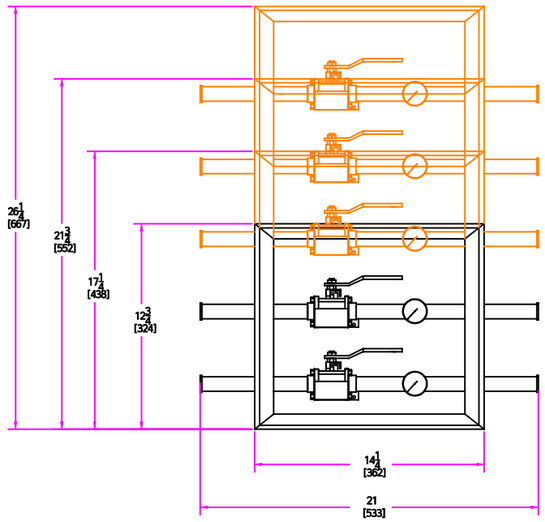


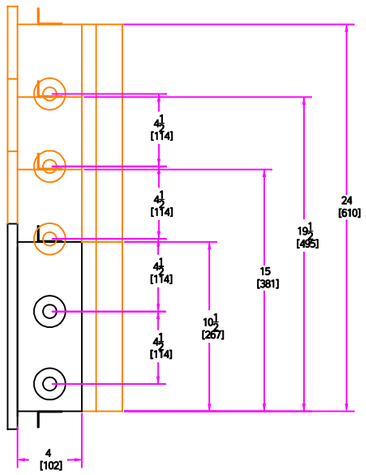


ZONE VALVE UNIT

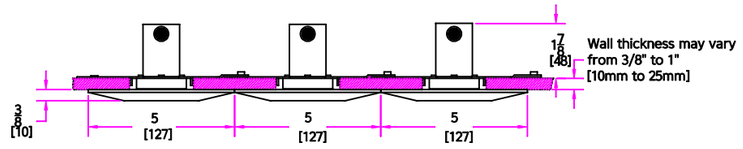

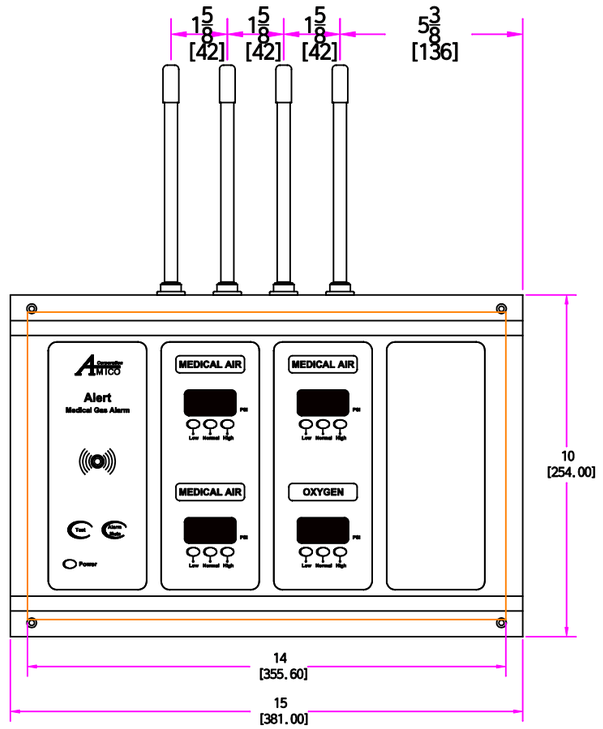

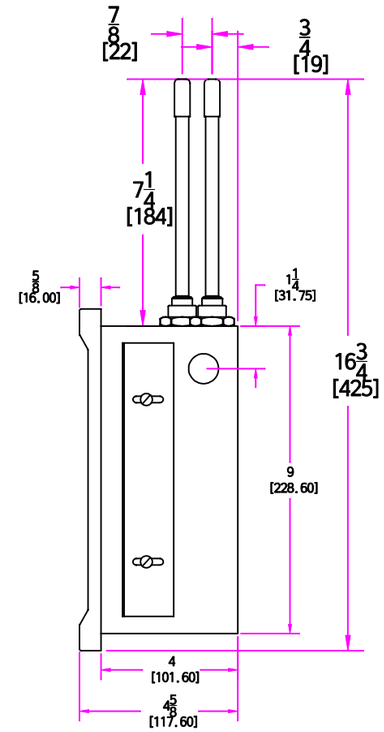

DIGITAL AREA ALARM SYSTEM

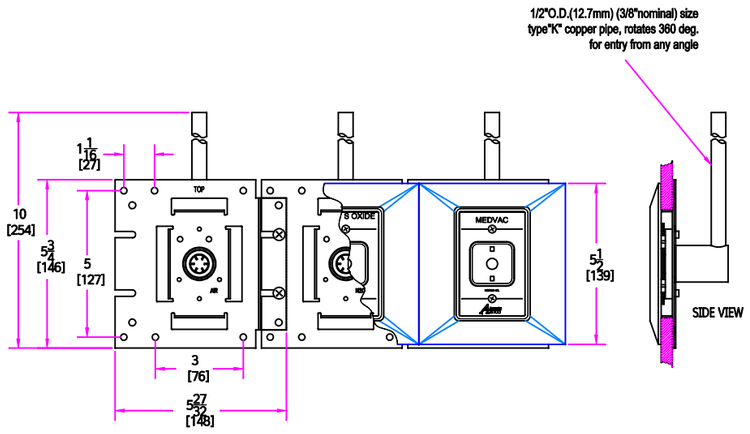

WALL OUTLET UNIT

01
M 20

의 료 가 스 장 비 상 세 도

SCALE A1 : 1/NONE
SCALE A3 : 1/NONE

PROJECT TITLE
제주대학교 병원
종합검진센터 확장 및
리모델링공사

PROJECT KINDS

PROJECT NO.

NOTE

REVISION

DRAWN BY:
CHECKED BY:
DESIGNED BY:
APPROVED BY:

DRAWING TITLE
의 료 가 스 장 비 상 세 도
DATE:

SHEET NO.
M - 20

SCALE
A3 : 1/NONE

(주)건축사사무소
우 림
ARCHITECTS
ENGINEERS & DEVELOPMENTS

제주시 연삼로 395, (4F)
TEL : (064) 759-6777
FAX : (064) 759-5778
E-mail : woorim5777@hanmail.net